


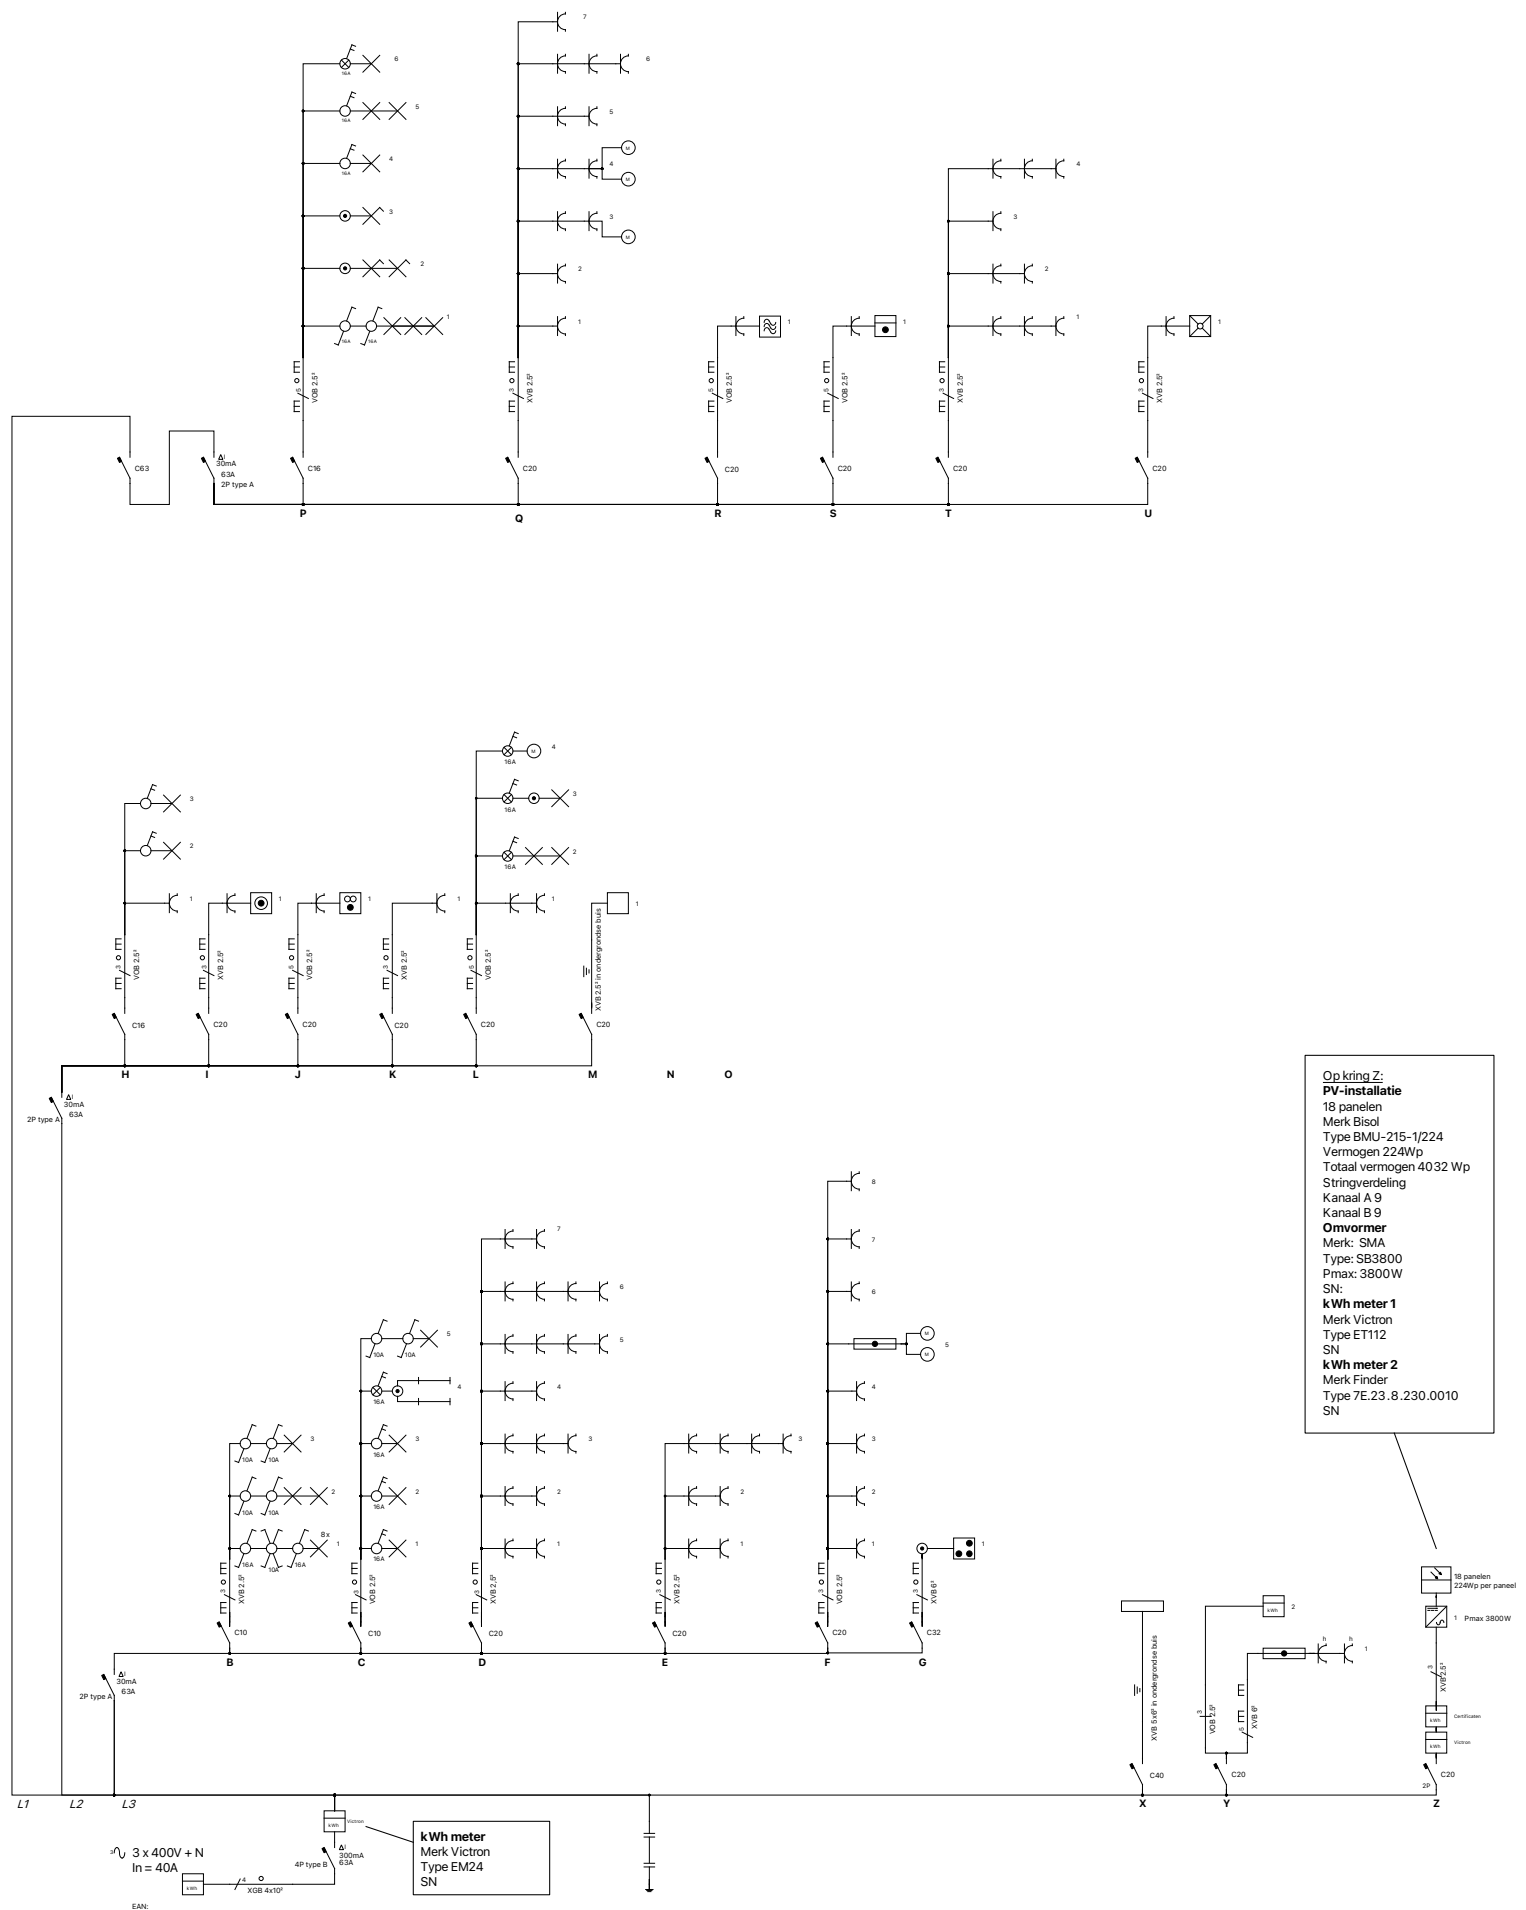

Op kring Z:
PV-installatie
18 panelen
Merk Bisol
Type BMU-215-1/224
Vermogen 224Wp
Totaal vermogen 4032 Wp
Stringverdeling
Kanaal A 9
Kanaal B 9
Omvormer
Merk: SMA
Type: SB3800
Pmax: 3800W
SN:
kWh meter 1
Merk Victron
Type ET112
SN:
kWh meter 2
Merk Finder
Type 7E.23.8.230.0010
SN:

$\sqrt{3} U \quad 3 \times 400V + N$
 $I_n = 40A$
EAN:
Teller Nr.: :
kWh meter
Merk Victron
Type EM24
SN:
4P type B
300mA
63A
XVB 4x10'

Installateur en eigenaar		Erkend organisme	
Naam:	Eendraadsschema - Woning	Naam:	
Rijksregisternummer:		Adres:	
Handtekening:		Handtekening:	
Datum:	Installatieadres:	Datum:	
Aantal bijlagen: 1/5			

